

GENEHMIGUNG
Einwohnergemeinde Aarwangen
Revision Ortsplanung

Verkehrsrichtplan 1:7500

- Die OP-Revision besteht aus:
- Zonenplan 1
 - Zonenplan 2 mit Naturverfahren
 - Baureglement

- Weitere Unterlagen:
- Verkehrsrichtplan mit Massnahmenblättern
 - Gestaltungsrichtplan Ortskern mit Richtlinien
 - Erläuterungsbericht
 - Mitwirkungsbericht
 - Inventarplan

Dezember 2011 / November 2012

aarwangen.op.rev.3/4/4147_120106.gis.wsvr/zh

ecoptima - Spitalgasse 34 - Postfach - 3001 Bern - Telefon 031 310 50 80 - Fax 031 310 50 81 - www.ecoptima.ch - info@ecoptima.ch

Legende

Inhalte:

Ist-Zustand


- Hauptverbindungsstrasse (Kantonsstrasse)
- Verbindungsstrasse (Basisschliessung gemäss Art. 107 BaUG)
- Detailerschliessungsstrasse gemäss Art. 107 BaUG
- öffentlicher Fussweg
- Wanderweg
- landwirtschaftliche Erschliessung
- ASm-Bahnlinie bestehend / Station

Massnahmen

- 1 neue Detailerschliessungsstrasse gemäss Art. 107 BaUG
- 2 Erschliessung Industriegebiet Hard / Verlegung Bützbergstrasse
- 3 Strassenzug beruhigen und Querungen für den Langsamverkehr sichern
- 4 strassengebundene (evtl. doppelspurige) ASm-Bahnlinie / Station
- 5 Torsituation schaffen
- 6 Tempo 60 Langenthal - Aarwangen
- 7 Gebiet mit Verkehrsberuhigung
- 8 Ergänzung Fuss- und Velowegnetz (definierte Lage / ungefähre Lage)
- 9 Korridor Autobahnzubringer Oberaargau
- 10 Rückbau Bützbergstrasse

Hinweise:

- nationale / regionale Velowanderroute
- Schul- / Kindergartenstandort
- Bauzone
- Gewässer
- Wald
- Gemeindegrenze

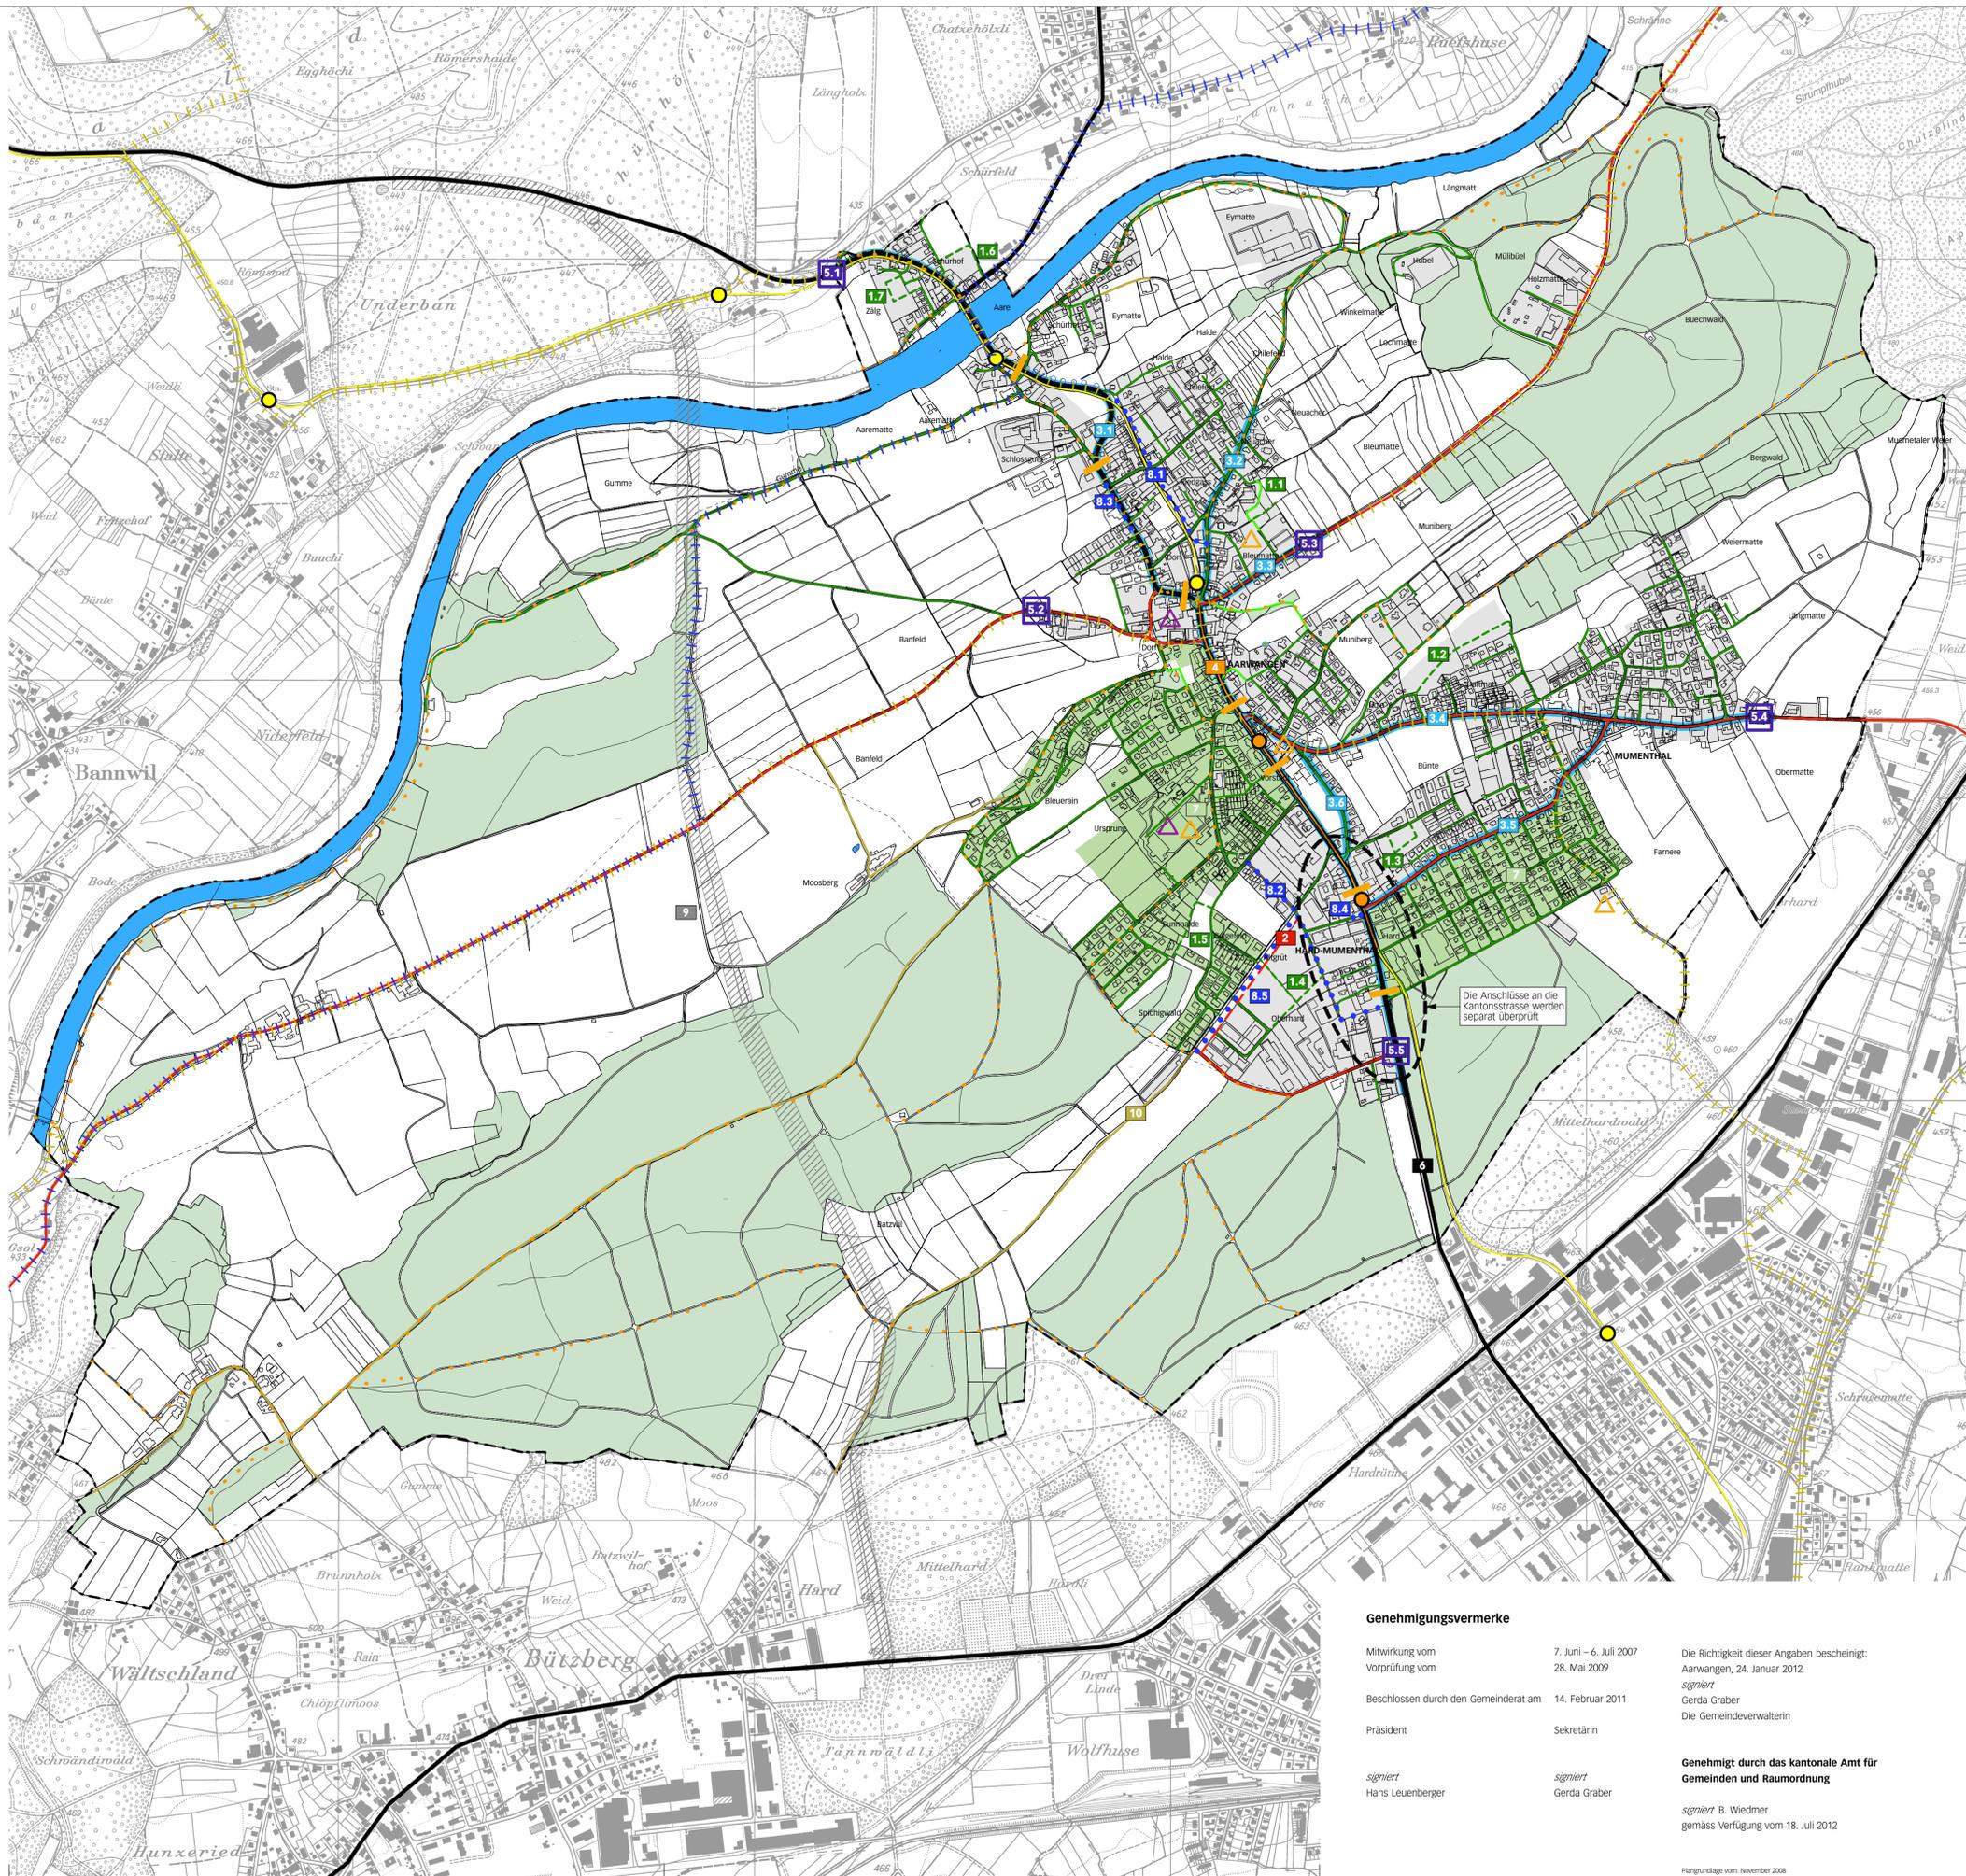

Genehmigungsvermerke

Mitwirkung vom Vorprüfung vom	7. Juni – 6. Juli 2007 28. Mai 2009	Die Richtigkeit dieser Angaben bescheinigt: Aarwangen, 24. Januar 2012 <i>signiert</i> Gerda Graber Die Gemeindeverwalterin
Beschlossen durch den Gemeinderat am	14. Februar 2011	
Präsident	Signiert Hans Leuenberger	Sekretärin Signiert Gerda Graber
Genehmigt durch das kantonale Amt für Gemeinden und Raumordnung		
Signiert B. Wiedmer gemäss Verfügung vom 18. Juli 2012		