

Orientierende Unterlage

Strassen-Nr.	<b>Kantonsstrasse Nr. 244</b>	Revidiert	<b>02.10.2025</b>
Strassenzug	<b>Niederbipp - Huttwil</b>	Projekt-Nr.	<b>240.20314</b>
Gemeinde	<b>Aarwangen</b>	Plan-Nr.	<b>20021_00</b>
Projekt vom	<b>15.05.2025</b>	Format	<b>0.42 / 0.30</b>

Übersichtsplan 1:25'000

Neubau Kreisel Industrie,  
Aarwangen




Projektverfasser

**c+s ingenieure ag**  
Murgenthalstrasse 30  
4900 Langenthal  
Tel. 062 923 17 27  
info@csing.ch

**Kaufmann + Bader GmbH**  
Hauptstrasse 48  
4500 Solothurn  
Tel. 032 622 51 26  
info@kaufmann-bader.ch

**Neosys AG**  
Privatstrasse 10  
4563 Gerlafingen  
Tel. 032 674 45 11  
info@neosys.ch

Plangenehmigung

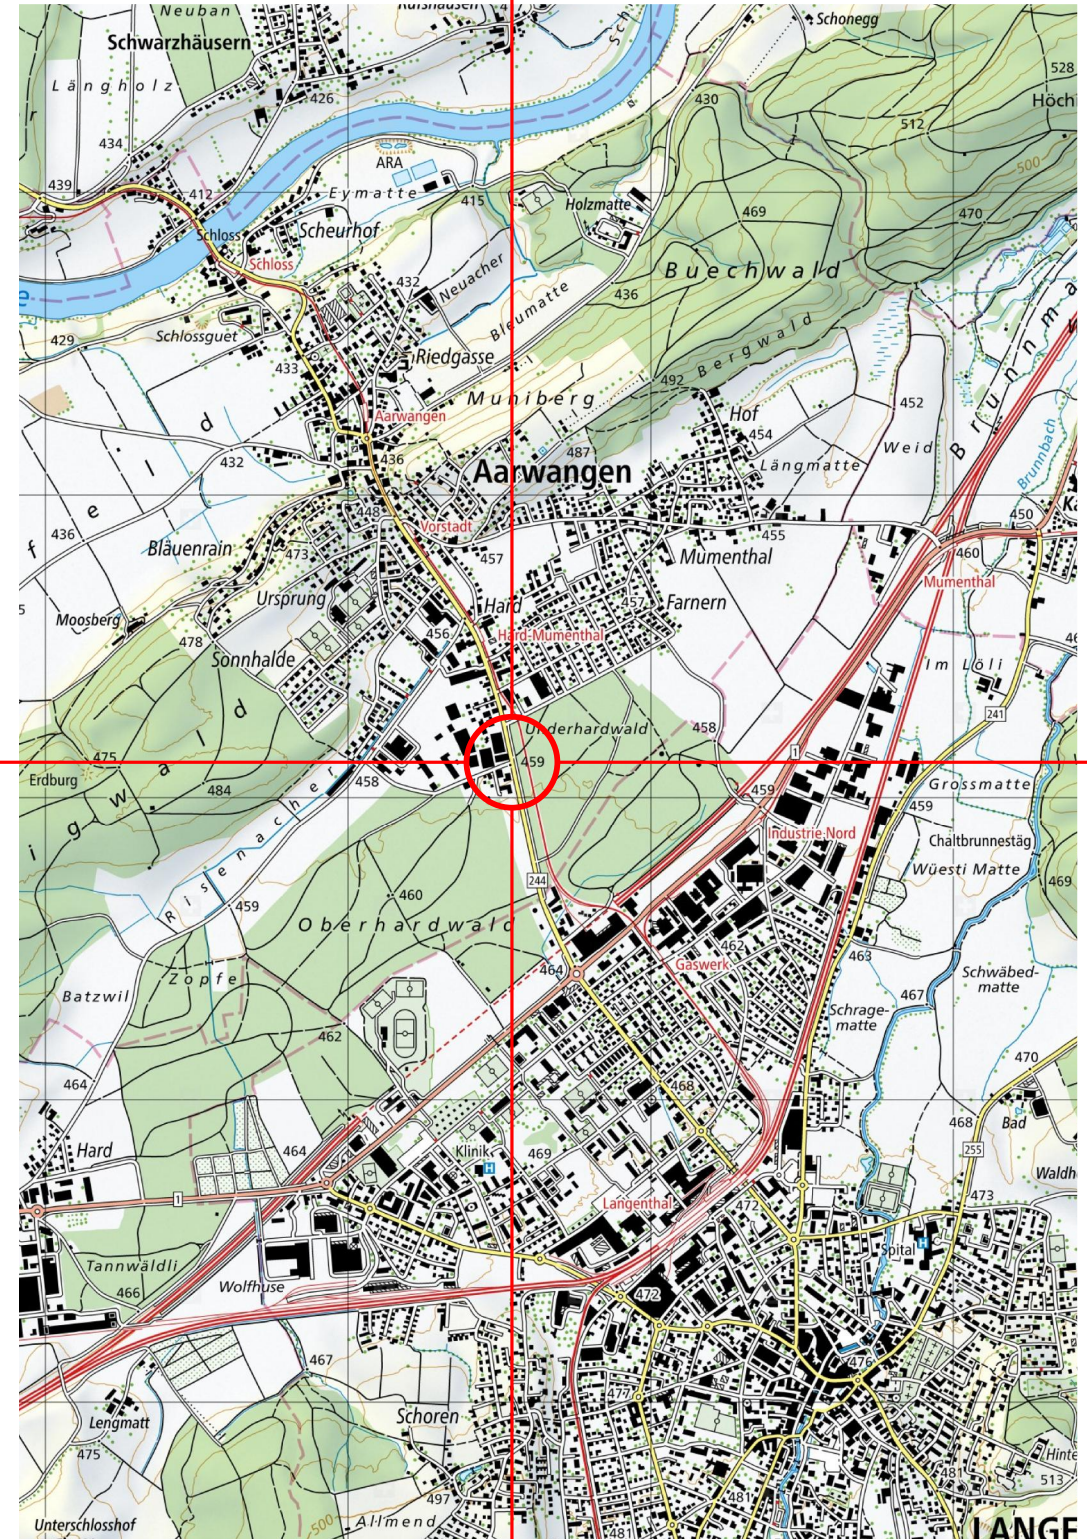

Projekt Nr.	20021	Plan Nr.	20021-00
Mst.	1:25'000	Format	0.42/0.30
Gezeichnet	J. Scheidegger	Datum	15.05.2025
Revidiert	K. Eigenmann	Datum	02.10.2025
A	K. Eigenmann	Geprüft	D. Bodmer
B			
C			
D			